
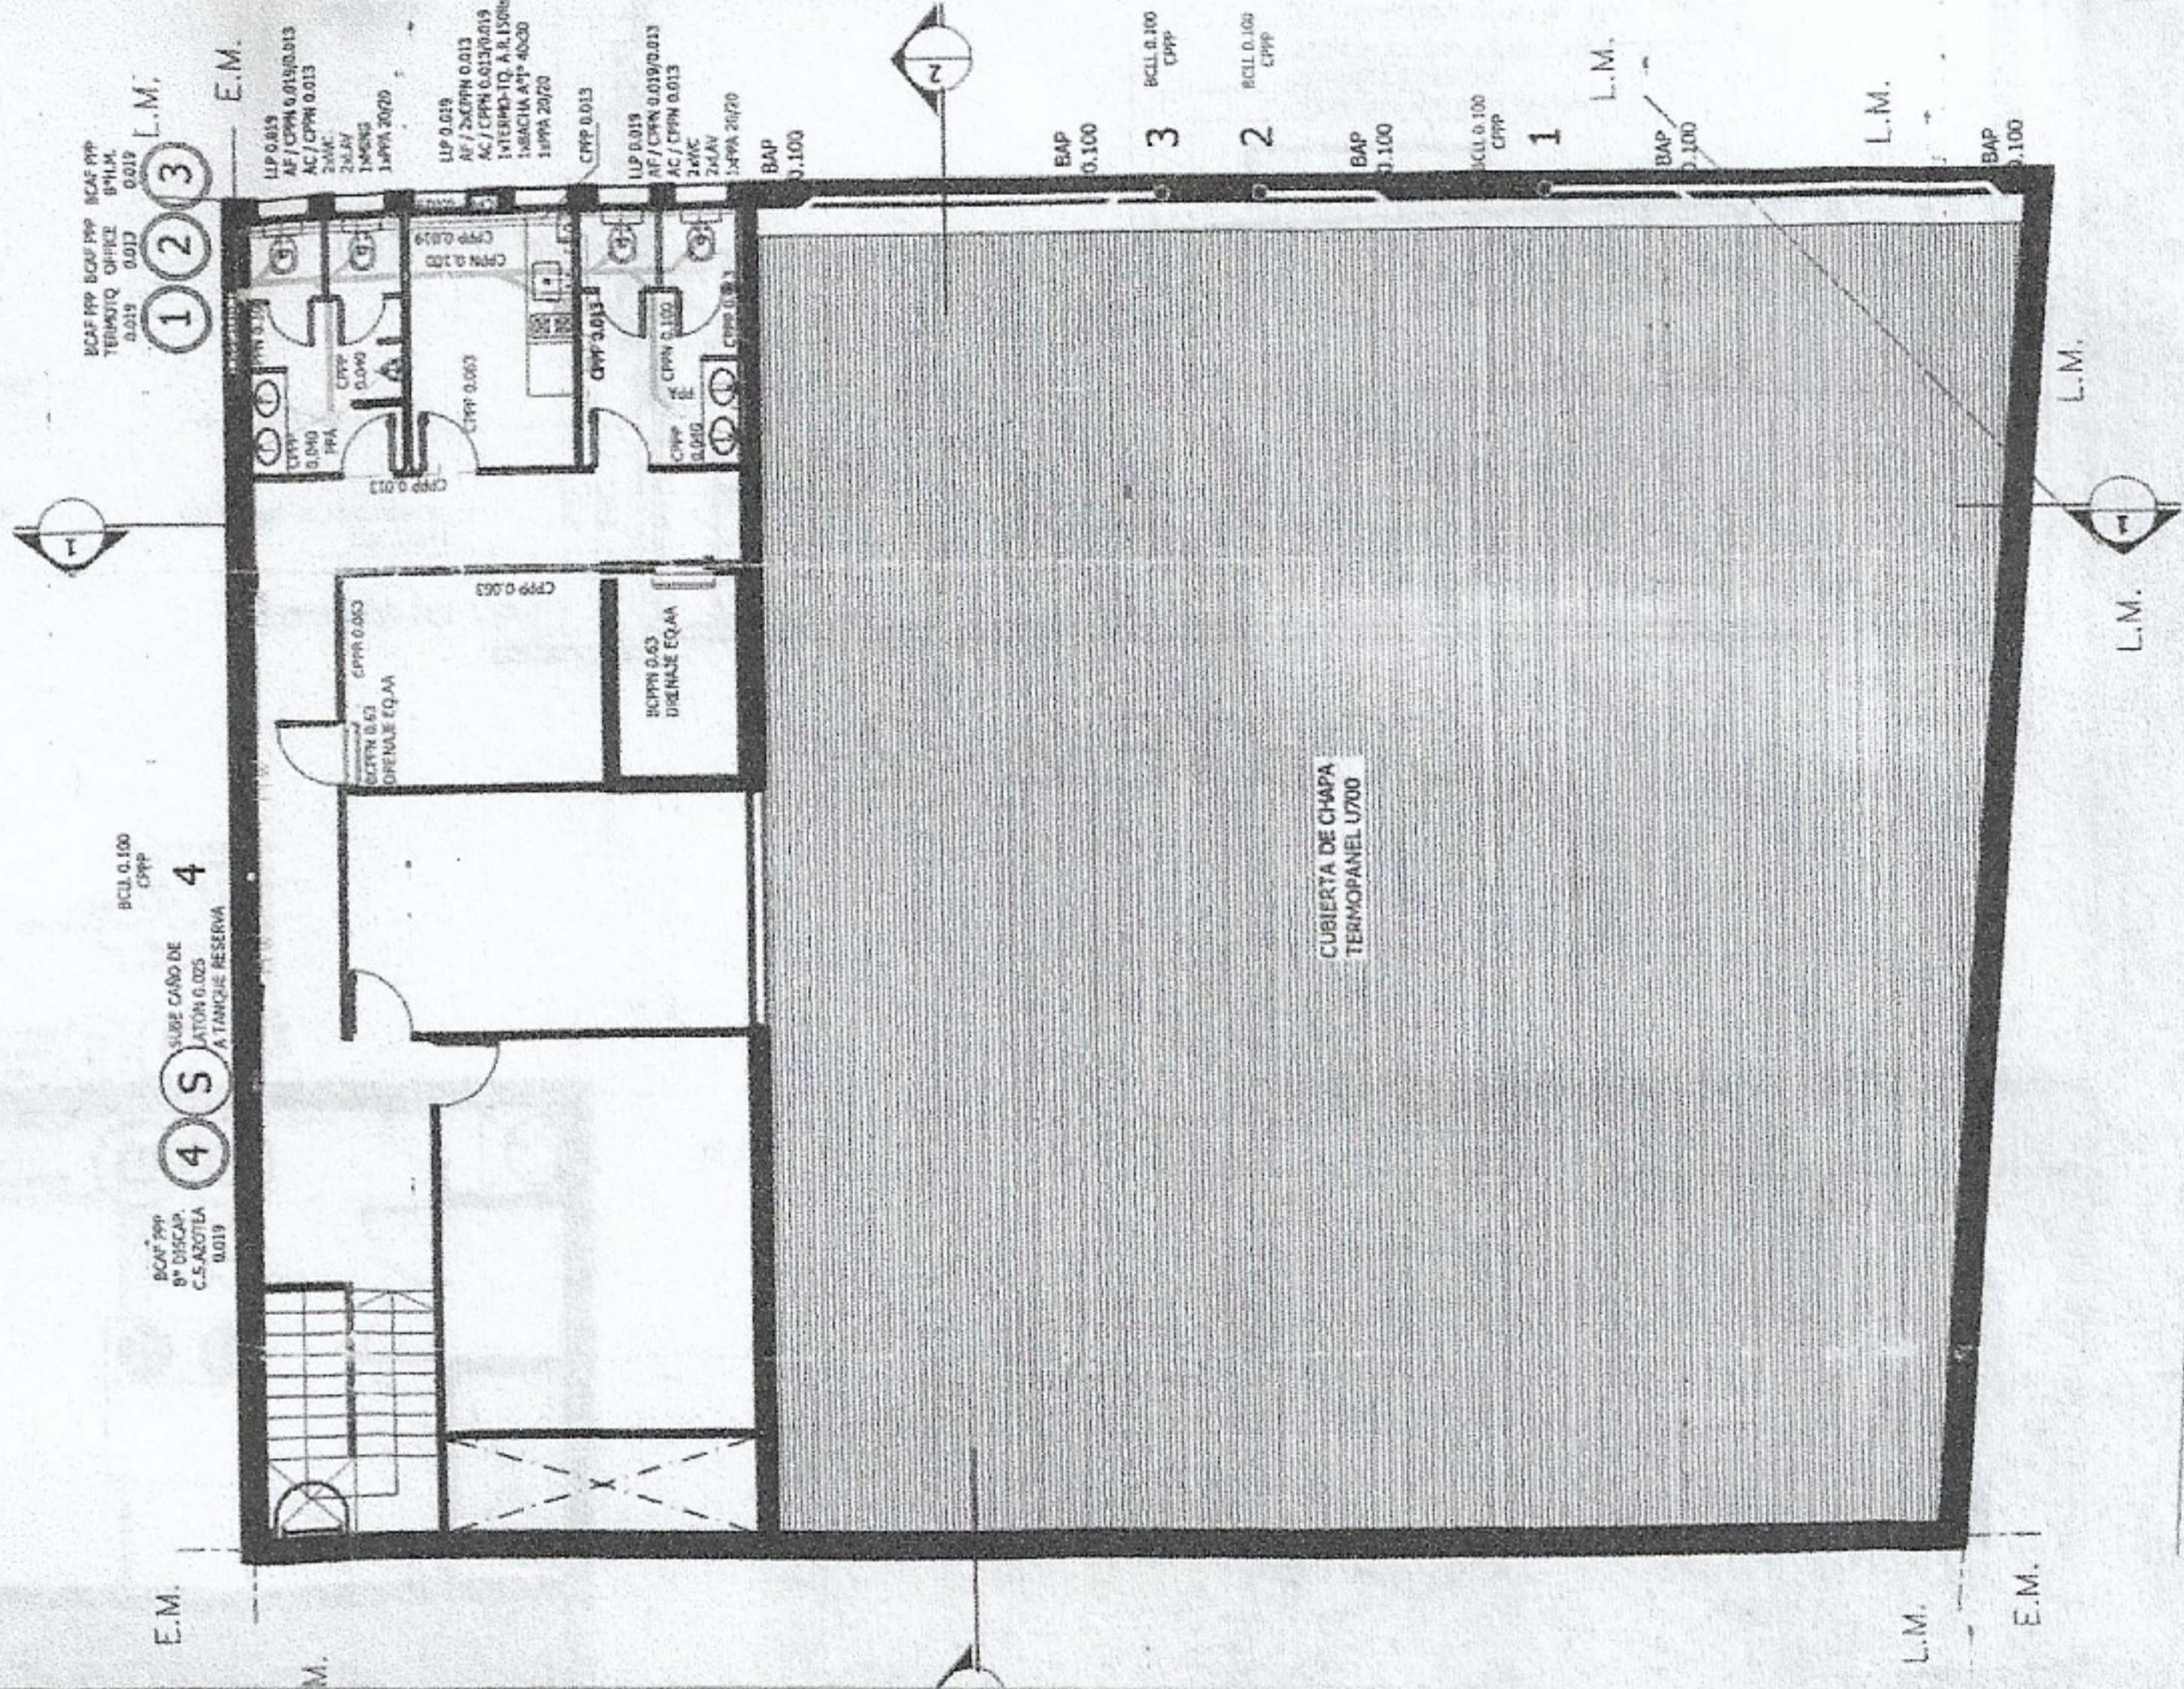


CORTE 2-2

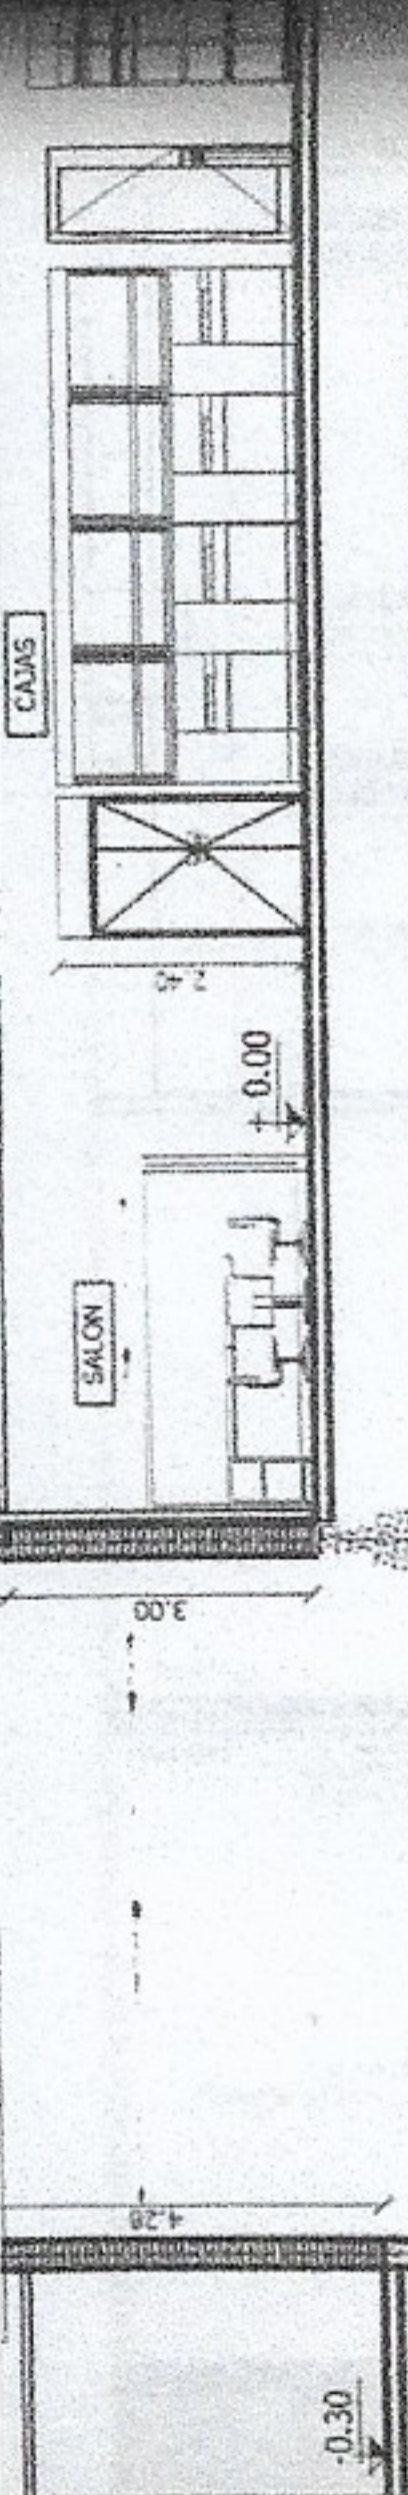

PRIMER PISO INSTALACIÓN SANITARIA