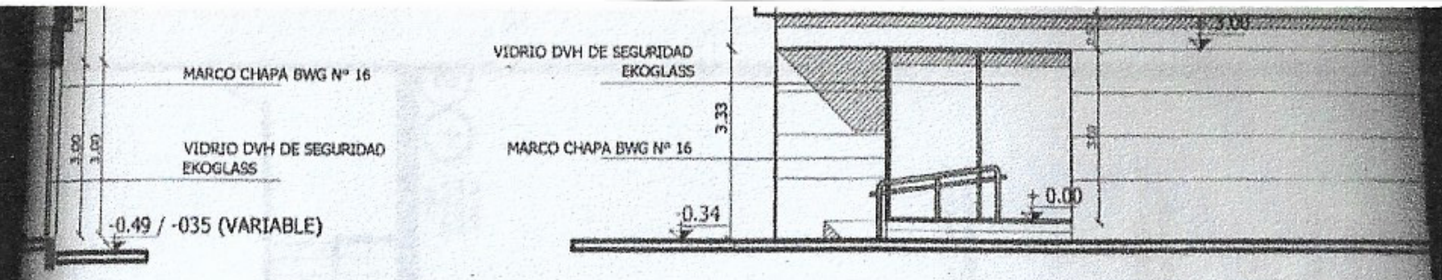

FACHADA S/C

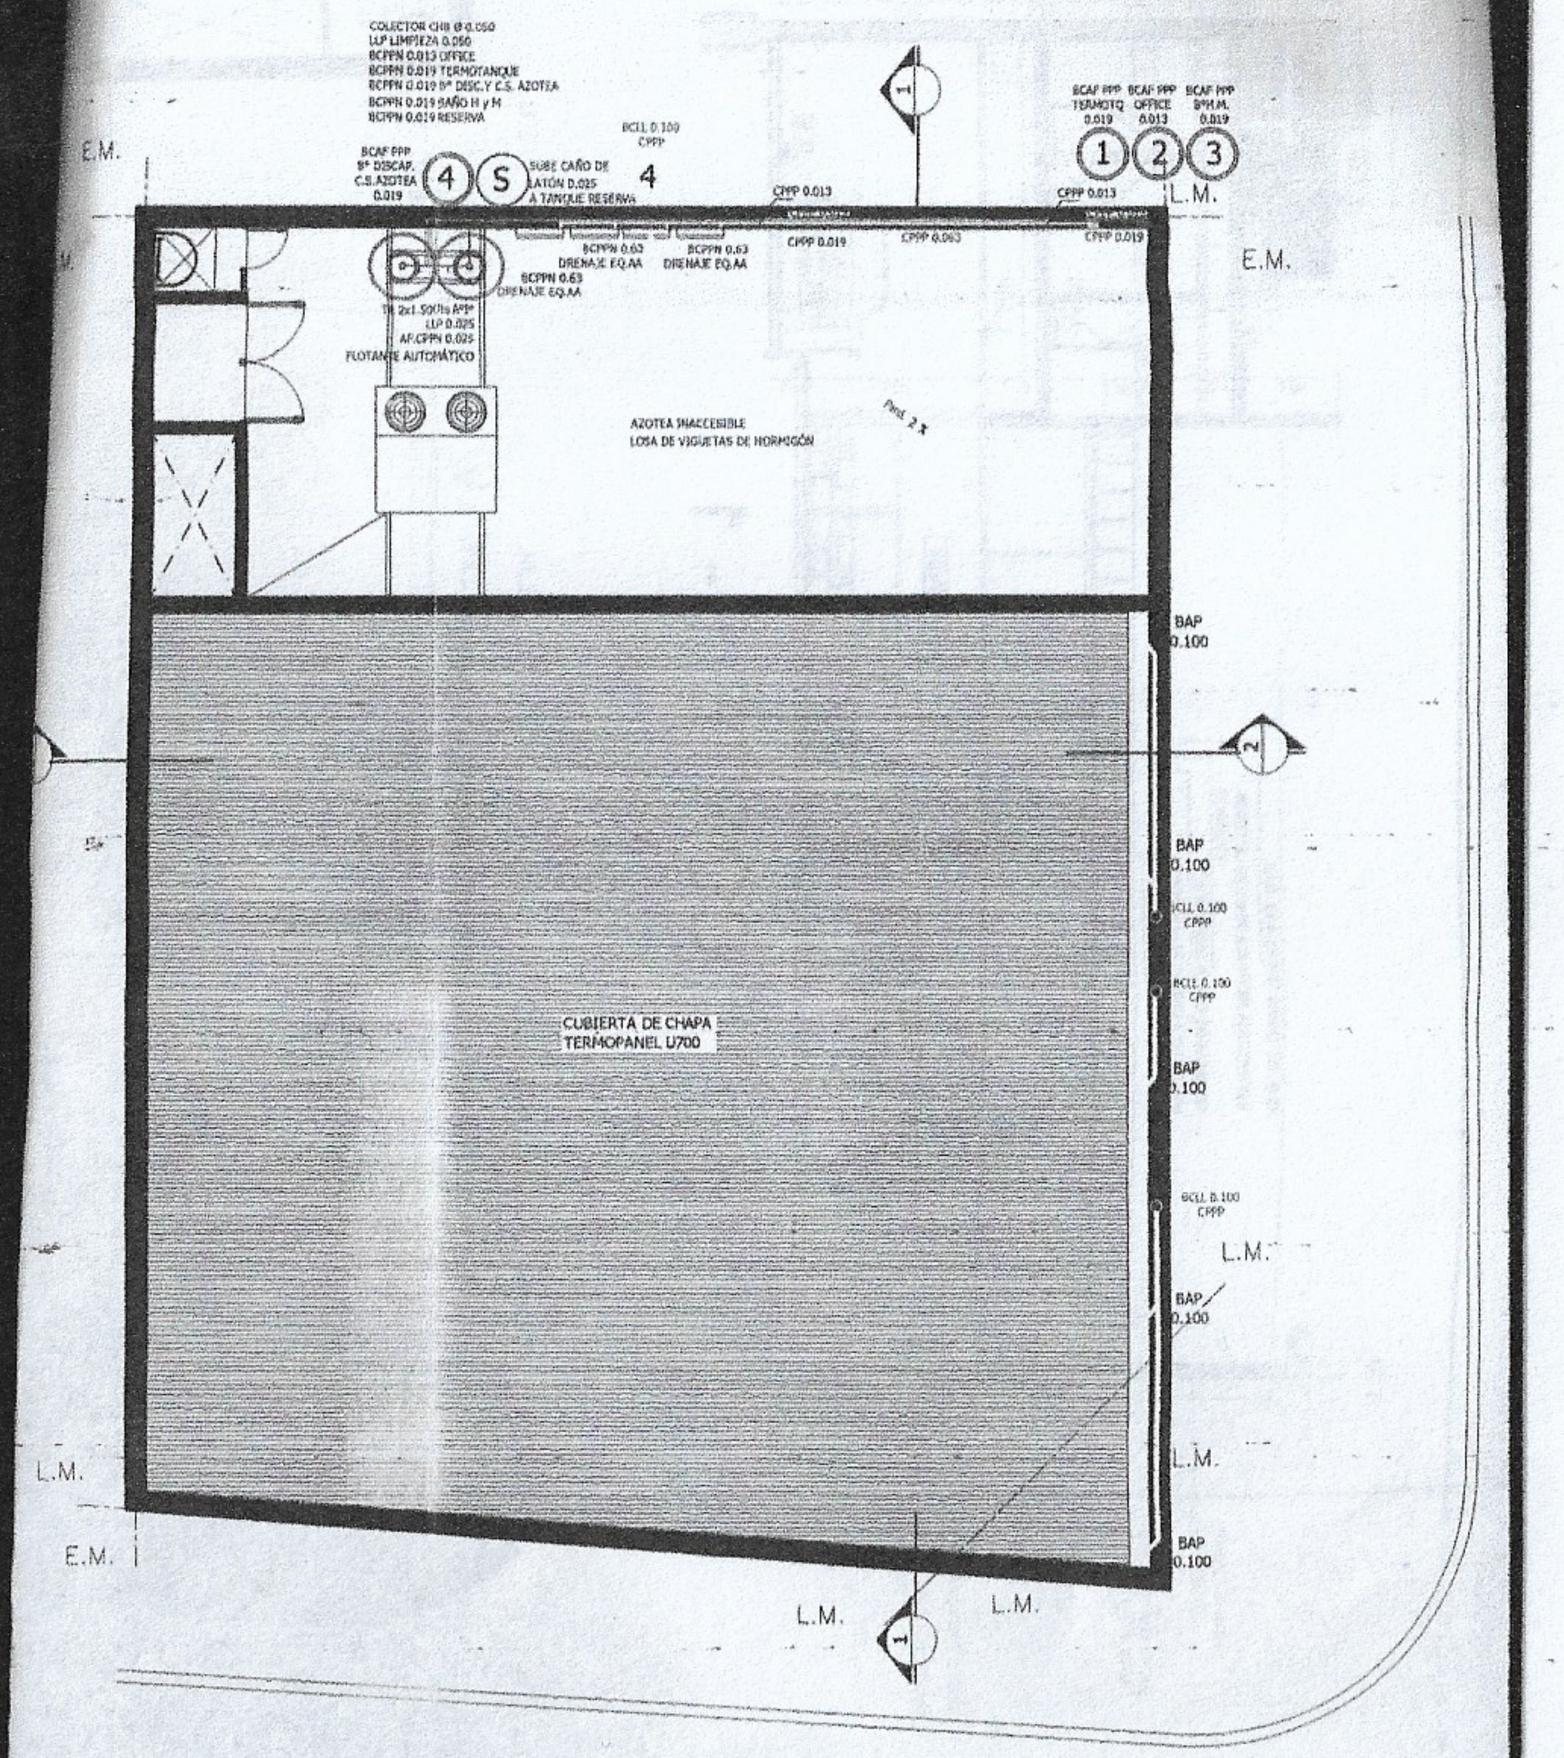

PLANTA DE TECHOS